


Экспликация помещений:

№ п/п	Наименование помещения	Площадь, м ²
1	Жилая	118,7
2	Терраса	39,1
Итого:		157,8

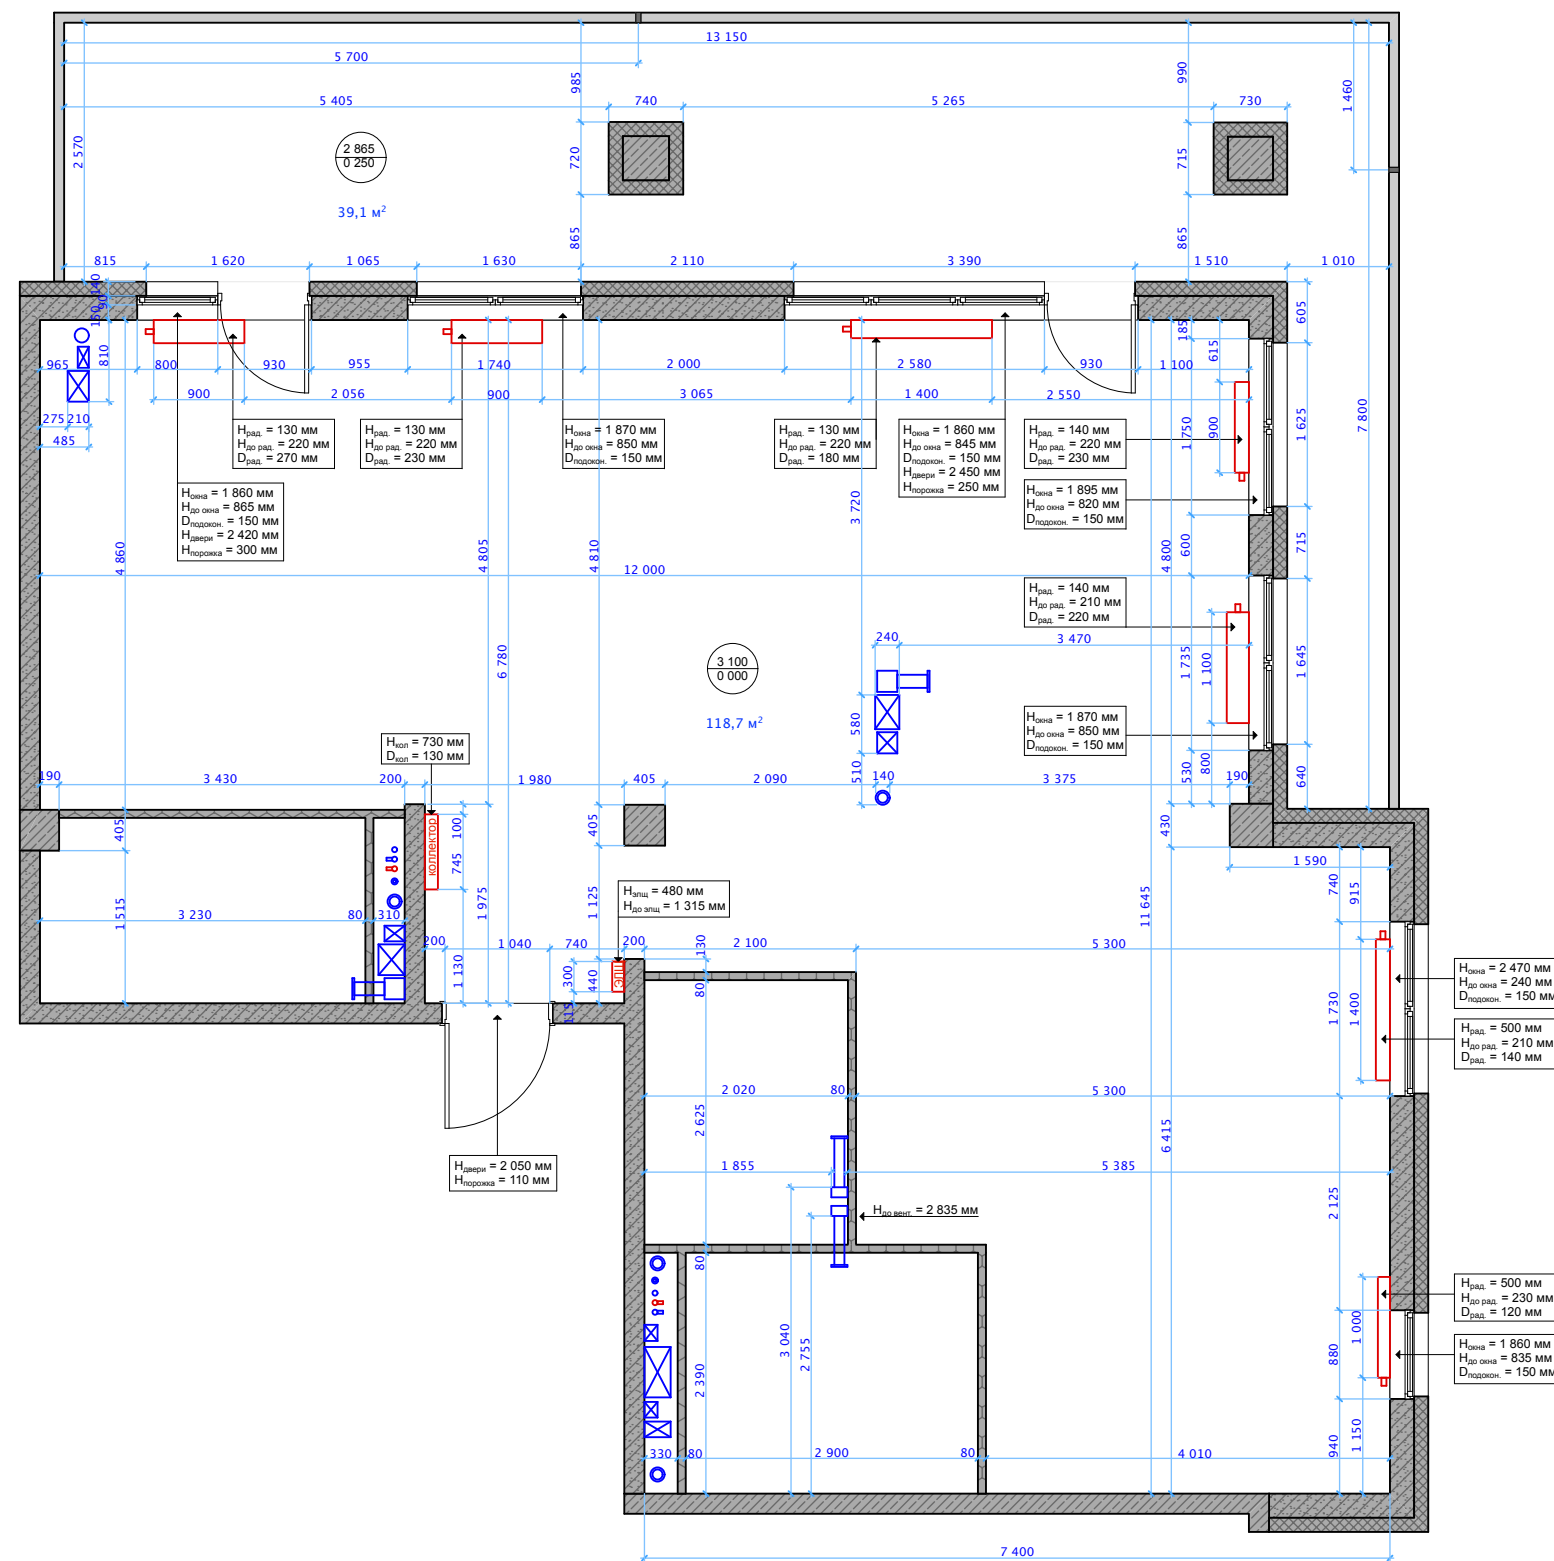

Условные обозначения:

- существующие стены

- радиатор

- высота потолков
- уровень пола

H - высота

D - глубина

Примечание:

1. Высоты указаны от уровня черного пола.
2. За отметку 0 000 принят уровень черного пола.

						Дизайн-проект интерьера квартиры по договору № 0315 от 02.03.2015 г.			
						Адрес: МО, г. Химки, ЖК "Загородный квартал", д.3, кв.38			
Изм.	Колуч.	Лист	Недок.	Подпись	Дата	Обмерный план	Стадия	Лист	Листов
							РП	01	00
Заказчик:	Юткин А.И.				26.08.15		M 1:75	ARTIDOM	